



Amt Leezen

Die Amtsdirektorin

Amt Leezen • Hamburger Straße 28 • 23816 Leezen

Gemeinde Todesfelde

Fachbereich:
Zentrale Dienste, Bauen und Planen

Patrick Kalwis

Raum 101
Hamburger Straße 28
23816 Leezen

Tel. +49 4552 9977-113
Fax +49 4552 9977-99
Email patrick.kalwis@amt-leezen.de

Aktenzeichen:
11105-103-12
(bitte stets angeben)

Ihr Zeichen, Nachricht vom:

Leezen, den 15.02.2025

Bekanntmachung des Amtes Leezen hier: Gemeinde Todesfelde

Gemäß § 6 Abs. 1 des Straßen- und Wegegesetzes des Landes Schleswig Holstein vom 25. November 2003 wird aufgrund des Beschlusses der Gemeindevertretung vom 27.05.2020 folgende Fläche mit der Bestimmung „Naherholung“ dem öffentlichen Verkehr gewidmet:

Flur 2, Flurstück 76, Gemarkung Todesfelde

Die Fläche wird als sonstige öffentliche Straße gem. § 3 Abs.1 Nr. 4c Straßen und Wegegesetz des Landes Schleswig Holstein eingestellt.

Die Widmungsverfügung, die Begründung und der Lageplan können ab sofort bis zum 31.03.2025 bei der Amtsverwaltung Leezen, Hamburger Straße 28, 23816 Leezen, während der Öffnungszeiten eingesehen werden.

Leezen, den 24.02.2025


Heike Feig

Amtsdirektorin

Besuchszeiten:

Montag: 8:00-12:00 Uhr / 14:00-16:00 Uhr
Dienstag: 8:00-12:00 Uhr / 14:00-16:00 Uhr
Mittwoch: nach Terminabsprache
Donnerstag: 8:00-12:00 Uhr / 14:00-18:00 Uhr
Freitag: 8:00-12:00 Uhr

Sparkasse Südholstein

IBAN: DE18 2305 1030 0000 4701 20
BIC: NOLADE21SHO

Raiffeisenbank Leezen

IBAN: DE58 2306 1220 0001 1010 13
BIC: GENODEF1LZN

E-Rechnung

Leitweg-ID: 010605053-0000-04
E-Mail: rechnung.kommune@rechnungportal.landsh.de
Verfahren: XRechnung

Gemeinde Todesfelde

Der Bürgermeister



Widmung einer Straße in der Gemeinde Todesfelde

Gemäß § 6 Abs.1 des Straßen- und Wegegesetzes des Landes Schleswig- Holstein vom 25. November 2003 wird aufgrund des Beschlusses der Gemeindevertretung vom 27.Mai 2020 folgende Fläche mit der Bestimmung „Naherholung“ dem öffentlichen Verkehr gewidmet und als sonstige öffentliche Gemeindestraße im Sinne des § 3 Abs1 Nr.4c Straßen und Wegegesetz des Landes Schleswig - Holstein eingestuft.


Mathias Warn

Bürgermeister



Lageplan

Gemeinde: Todesfelde
 Gemarkung: Todesfelde
 Flur: 2
 Maßstab: 1:2500
 Ges. Bu. Nr.: 25890tr9
 Erstellt: 19.11.2021
 Bearbeiter: AR

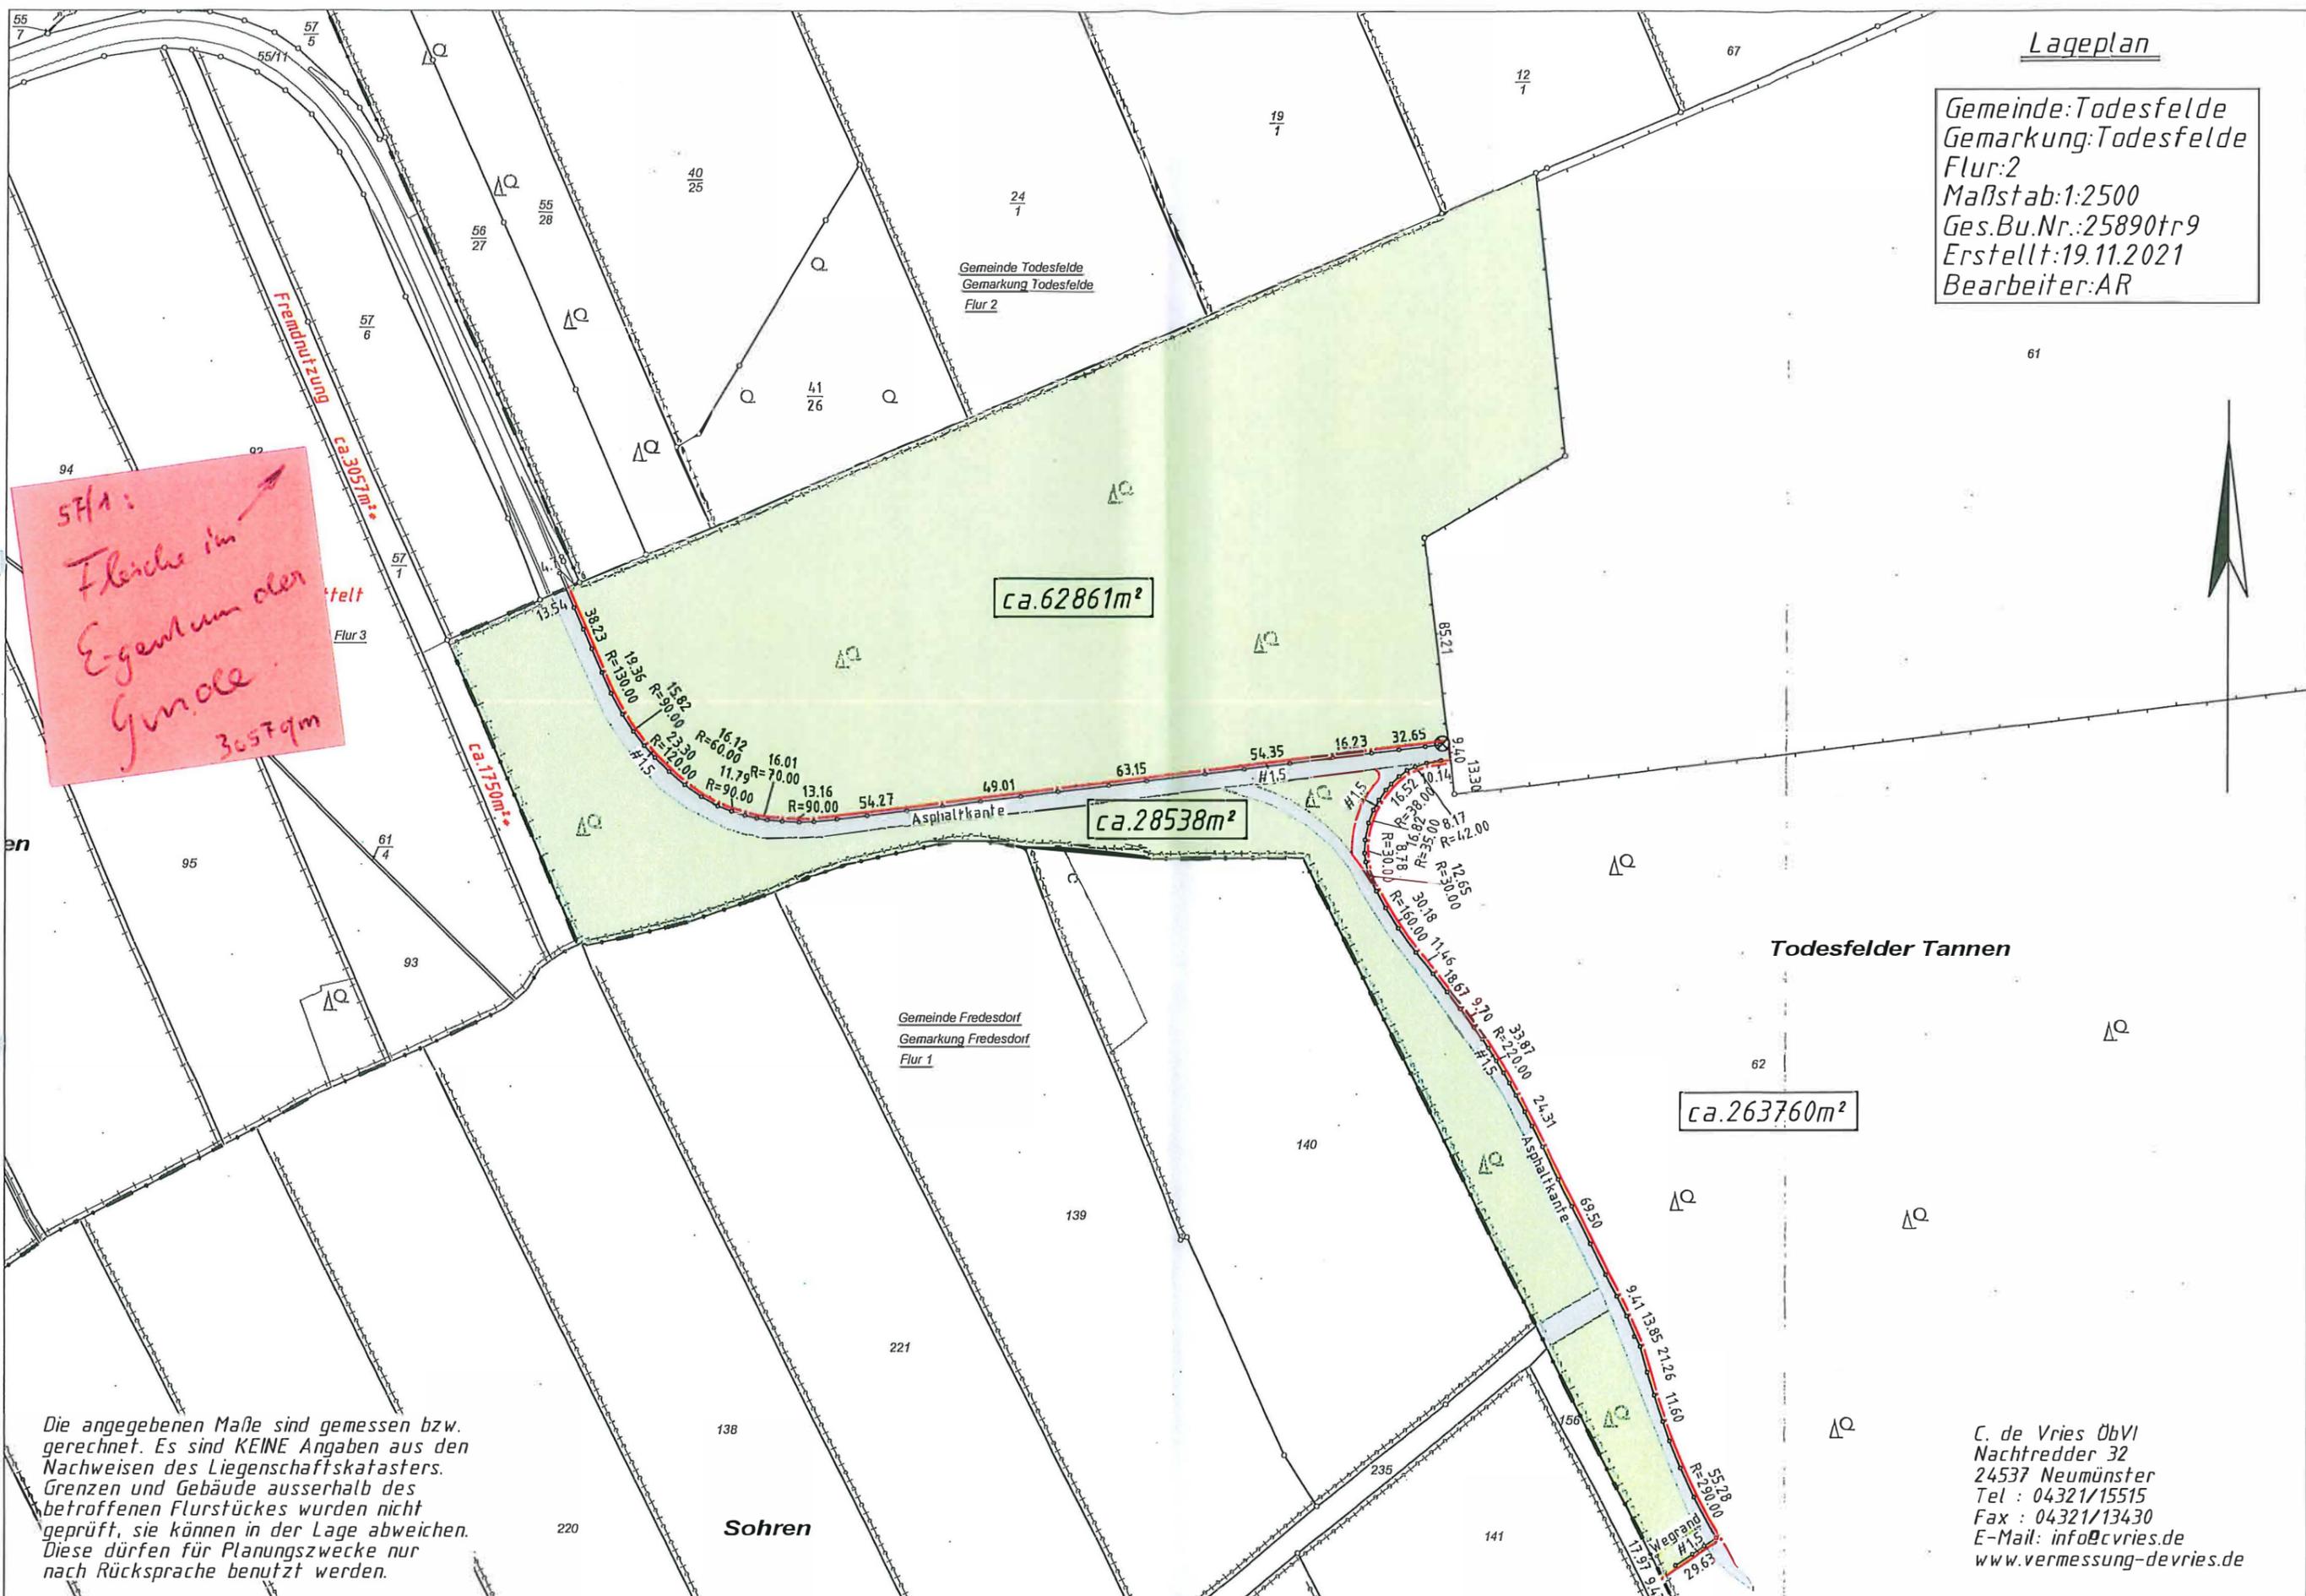

SFA:
 Fläche im
 Eigentum der
 Gemeinde
 30579m²

Die angegebenen Maße sind gemessen bzw. gerechnet. Es sind KEINE Angaben aus den Nachweisen des Liegenschaftskatasters. Grenzen und Gebäude ausserhalb des betroffenen Flurstückes wurden nicht geprüft, sie können in der Lage abweichen. Diese dürfen für Planungszwecke nur nach Rücksprache benutzt werden.

C. de Vries ÖbVl
 Nachtredder 32
 24537 Neumünster
 Tel : 04321/15515
 Fax : 04321/13430
 E-Mail: info@cvries.de
 www.vermessung-devries.de